
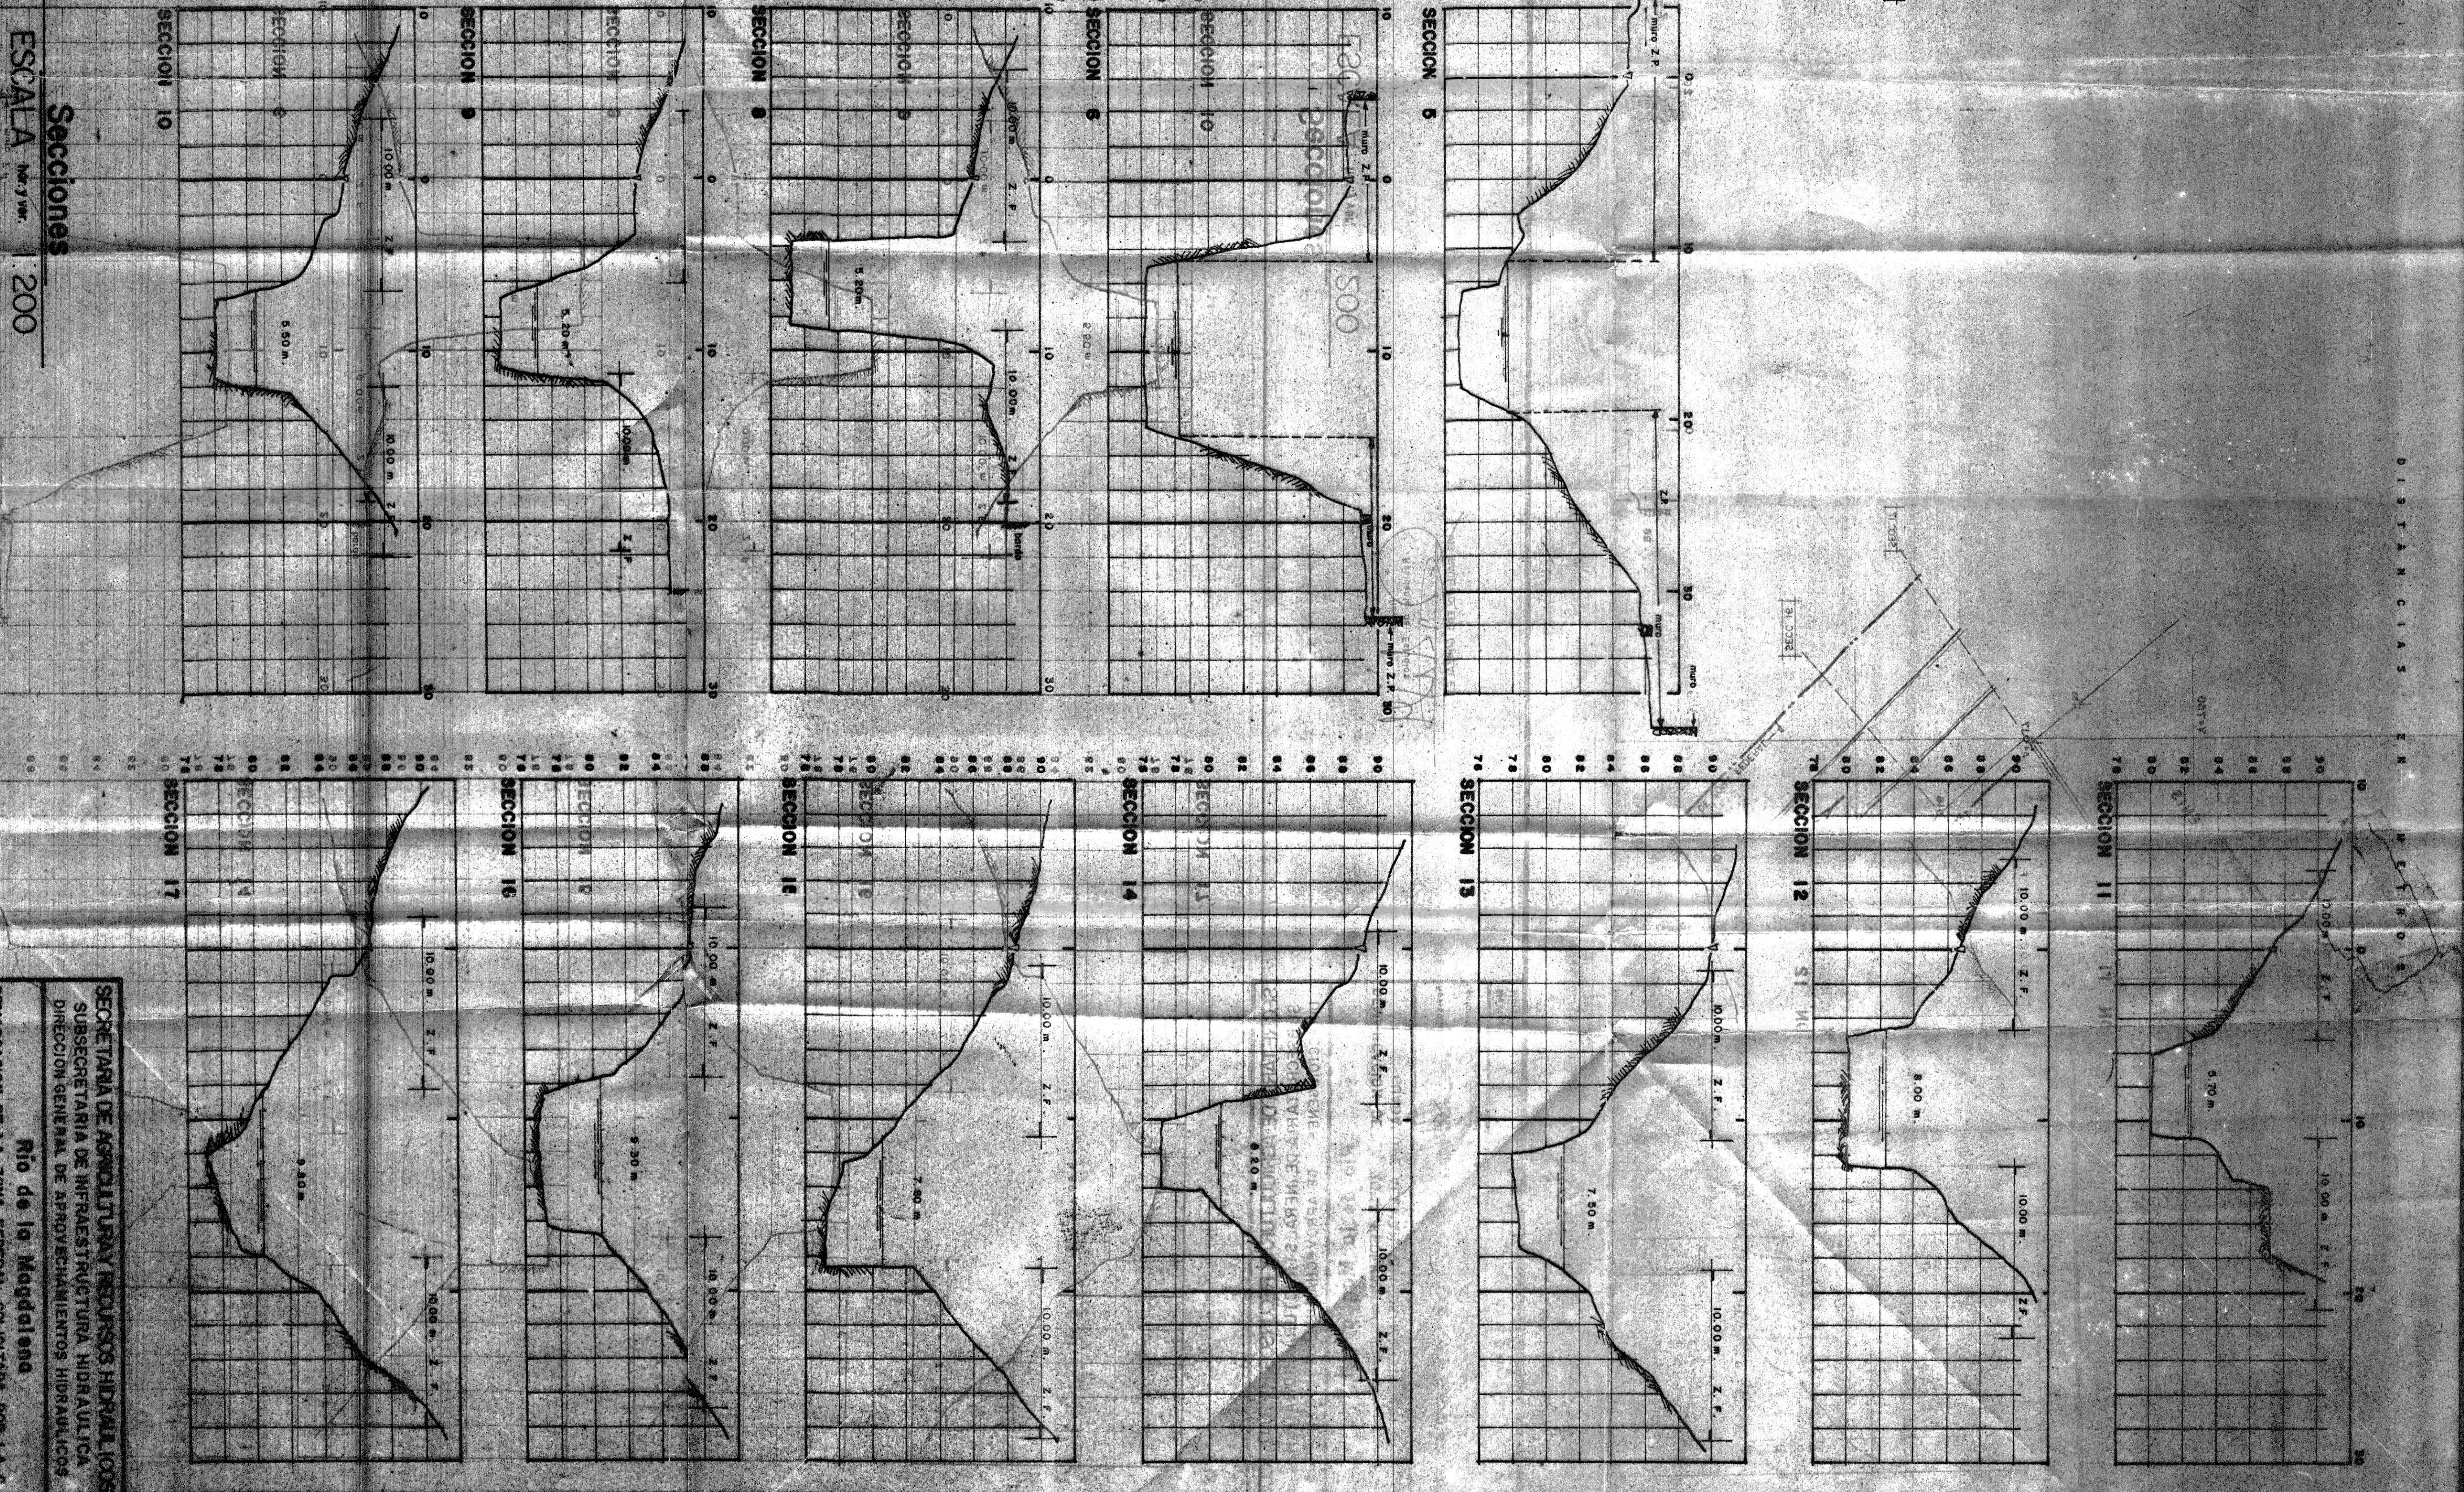


Plano  
ESCALA 1:500

Secciones  
ESCALA 1:200

SECRETARIA DE AGRICULTURA Y RECURSOS HIDRAULICOS  
SUBSECRETARIA DE INFRAESTRUCTURA HIDRAULICA  
DIRECCION GENERAL DE APOYO Y MAINTENIMIENTO DE OBRAS  
Río de la Magdalena  
DEPARTAMENTO DE LA ZONA FEDERAL SOLICITADA POR LA S.  
GUADALUPE ALEMAN VDA DE MARTINEZ

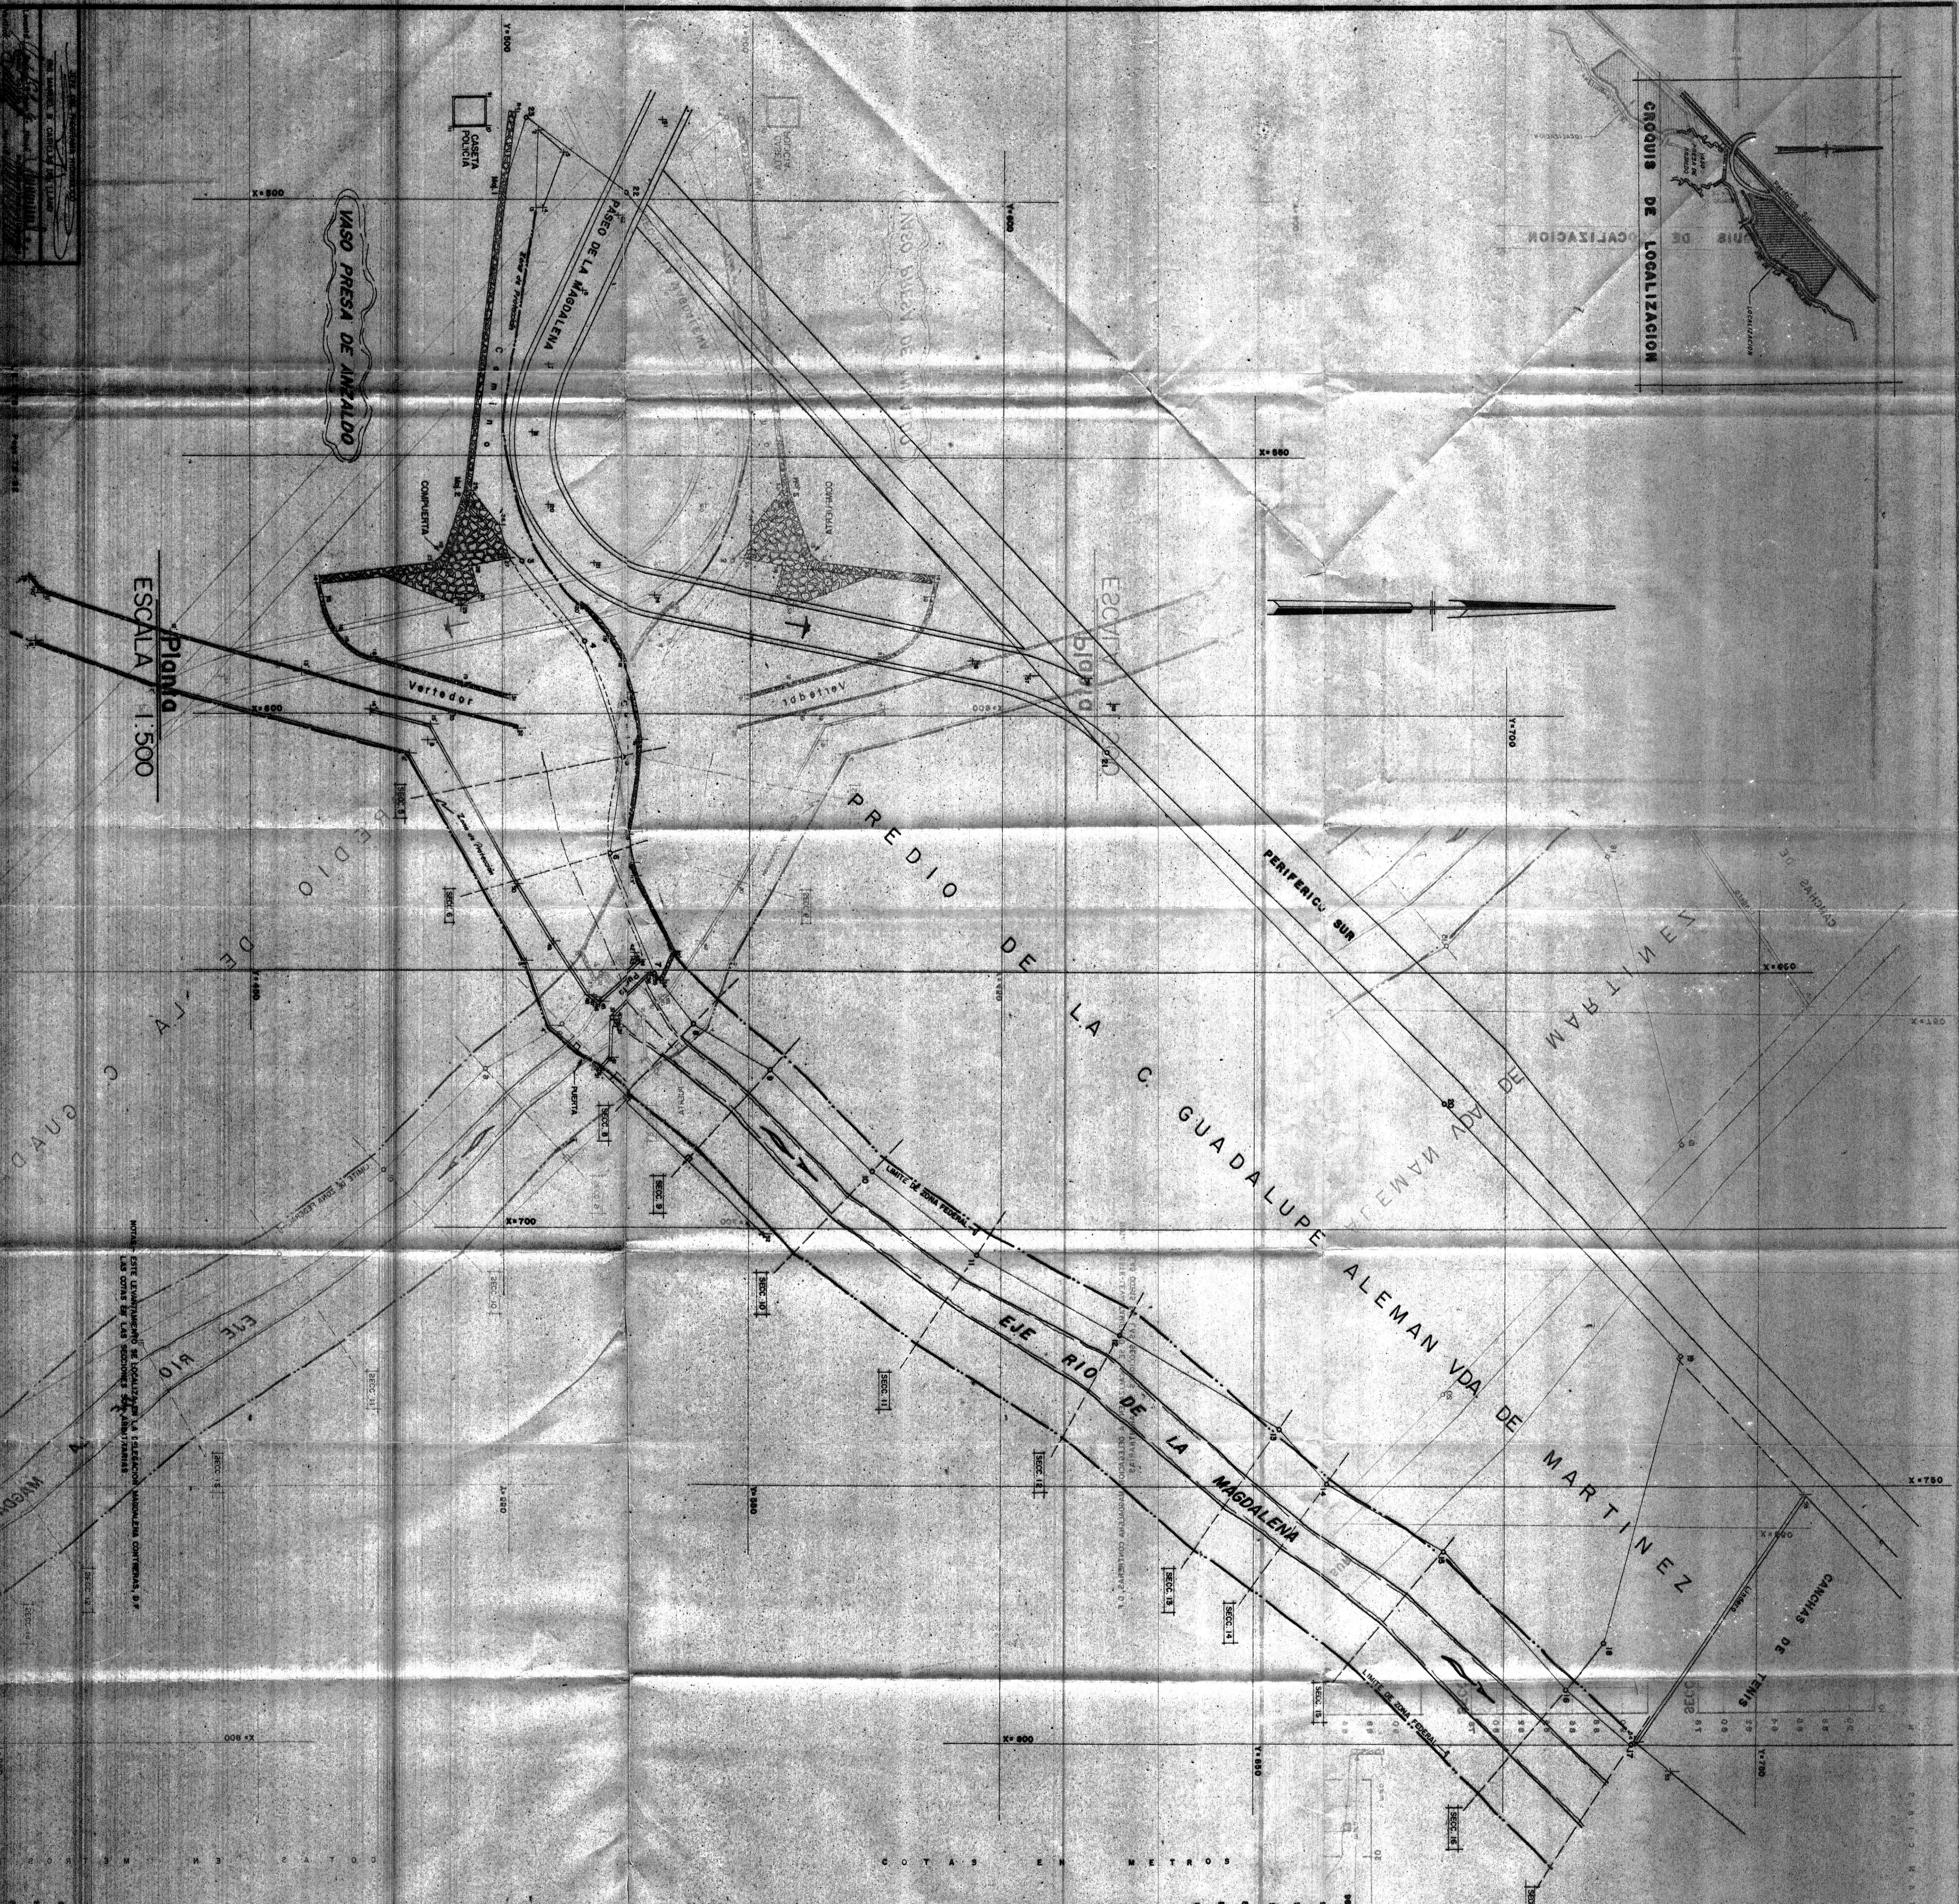

196-AR-0647 2900-C-253